




**ПЛАН ЗАСТРОЙКИ
КОМПЕТЕНЦИИ**
«ПРЕДПРИНИМАТЕЛЬСТВО»

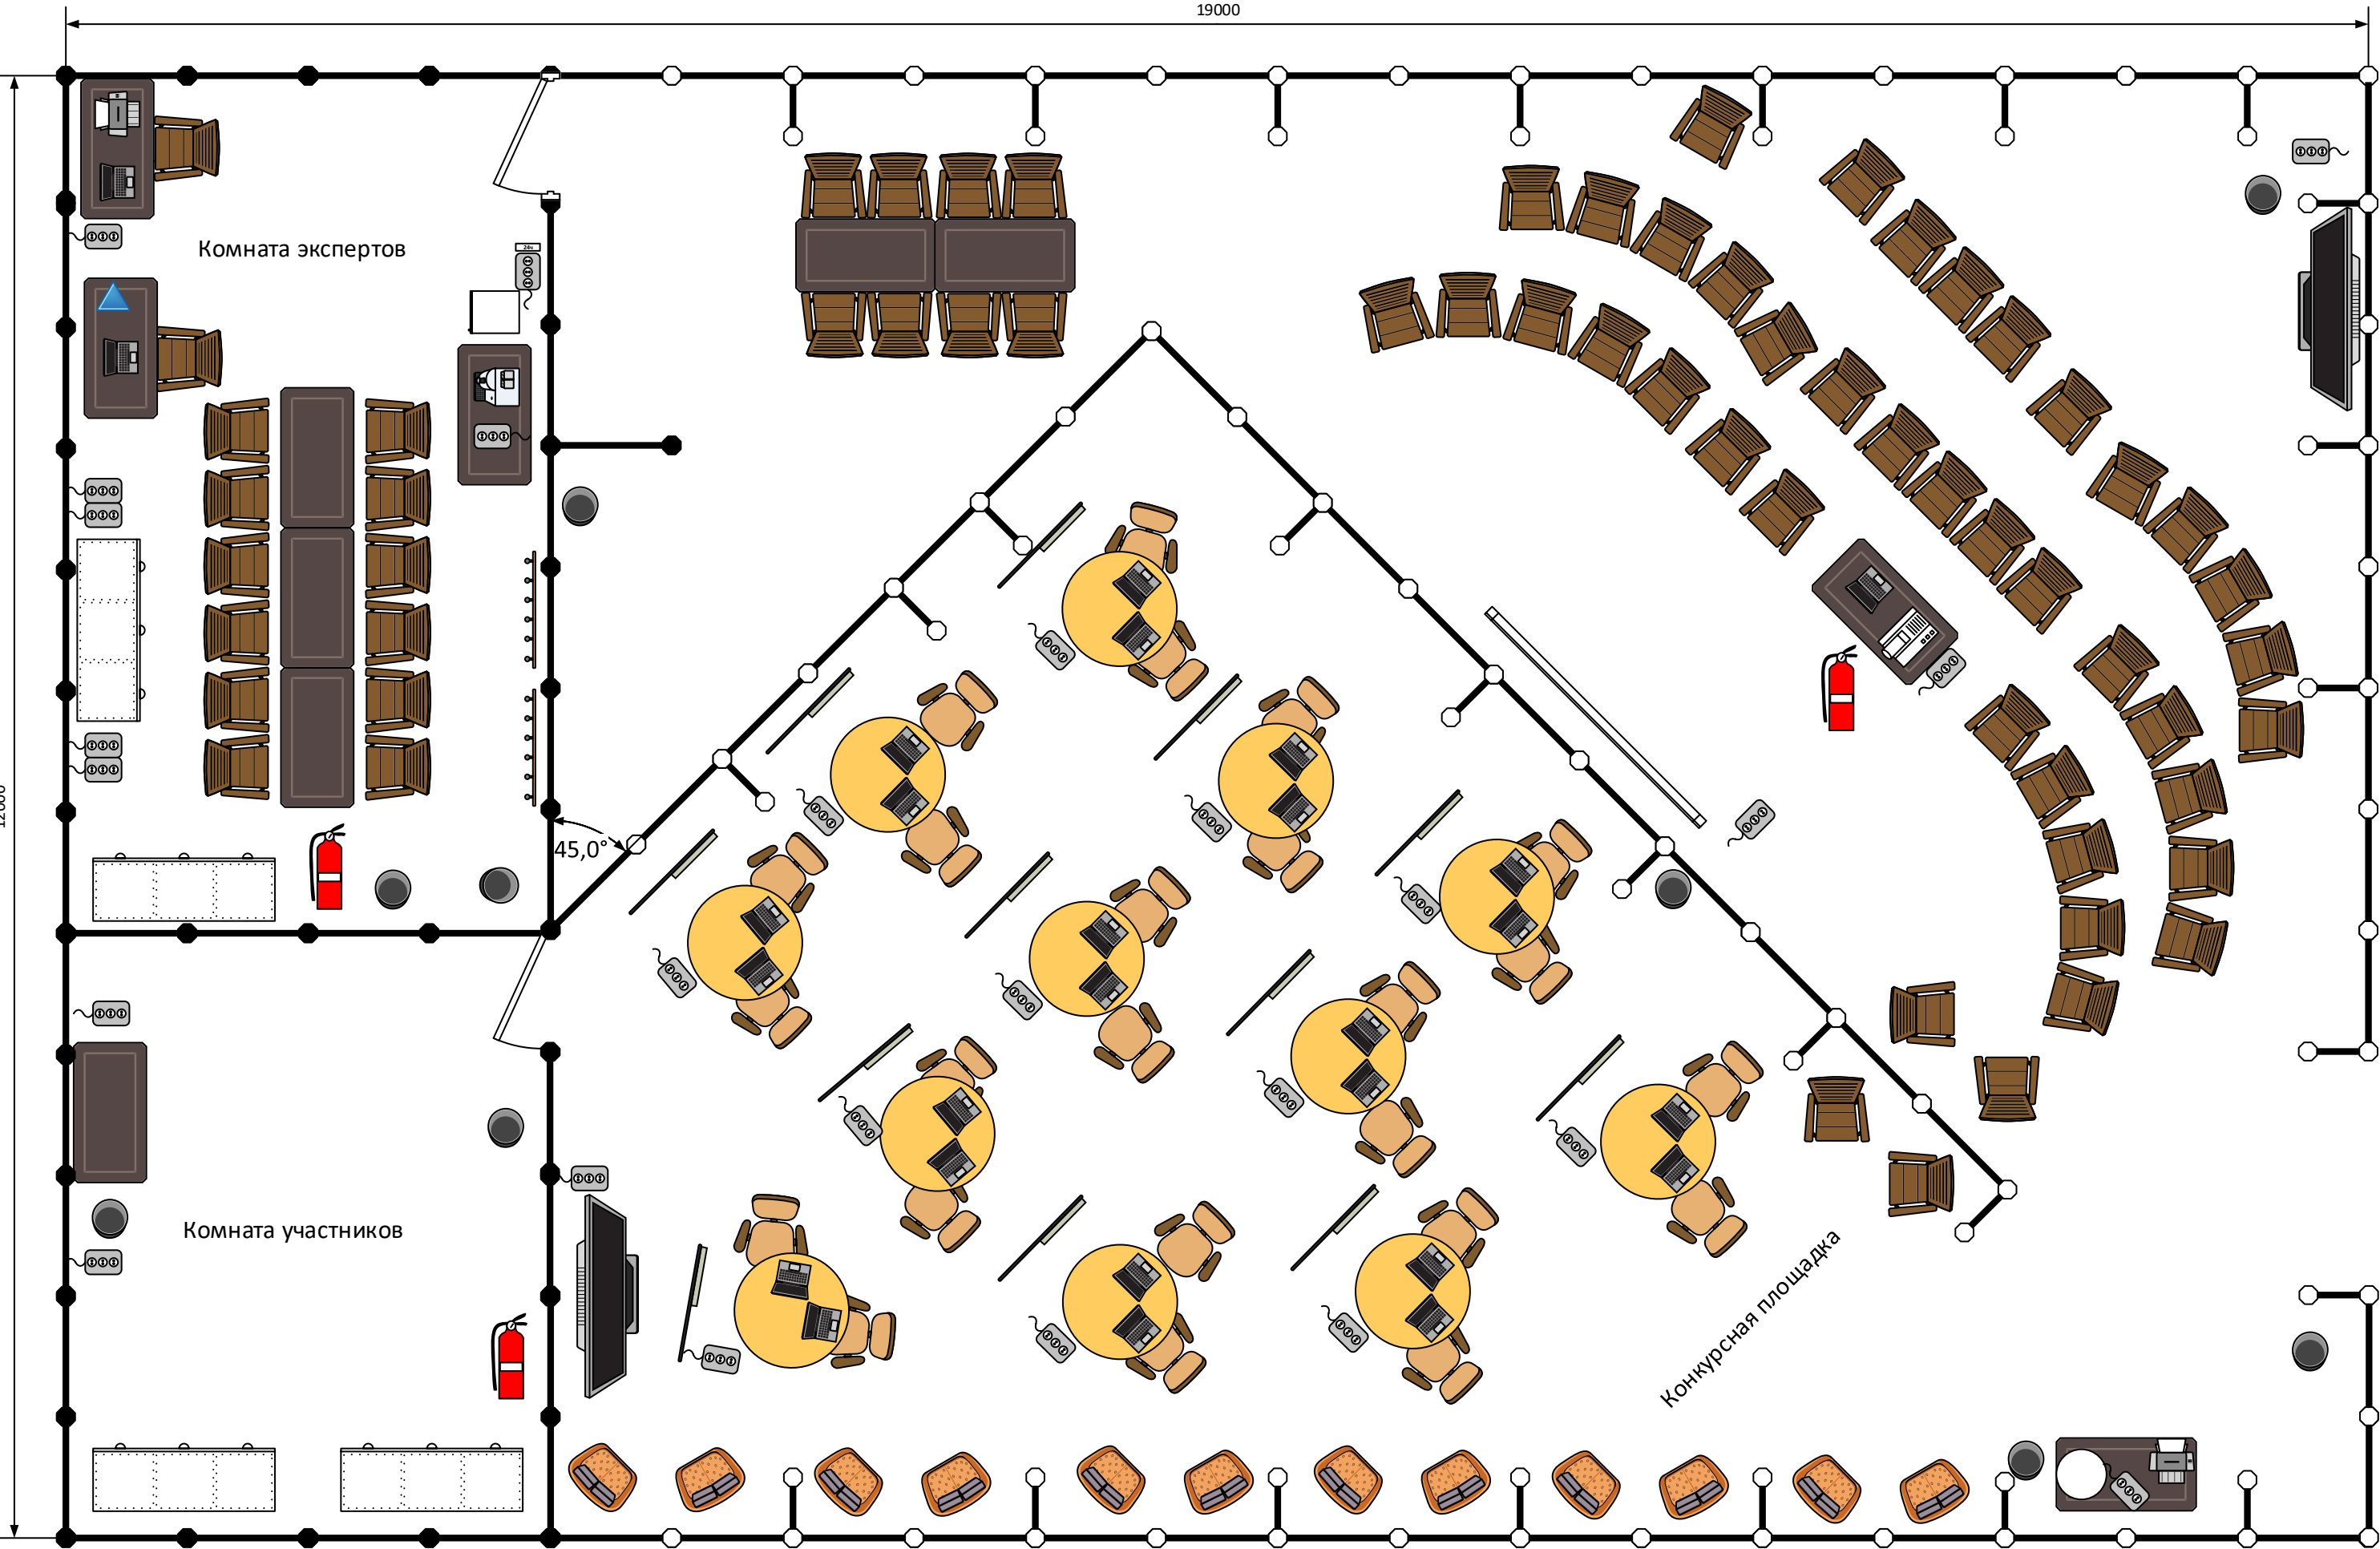





Ограждение высота 1000 мм,
длина 1000 мм




Стена или упор высота 2500 мм,
длина 1000 мм

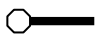


Ограждение высота 1000 мм,
длина 500 мм или упор для
ограждения




Ограждение высота 2500 мм,
длина 500 мм

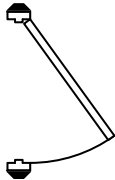


Дверь




Розетка 220В,
2,5 кВт, три гнезда




Стол

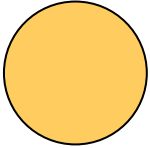


Стол круглый




Стул

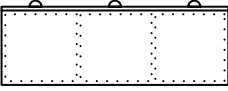


Шкафы для
личных вещей




Плазменная
панель (HDMI)




Ноутбук

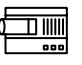


Проектор

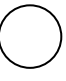


Кулер




Корзина для
мусора

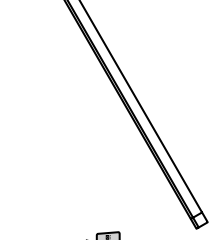


Экран для
проектора




Принтер (МФУ)




Флипчарт




Кресло на
колесиках




Огнетушитель

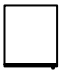


Холодильник



Кофемашина



Бескаркасное
кресло



Интернет провод

Компоновка оргтехники, спец приборами согласно ИЛ!!!